


**LOFT EN CADAQUES**  
(en planta sótano)  
Sc. total = 146,47 m<sup>2</sup>

Medidas exteriores 19,66 x 7,45 m

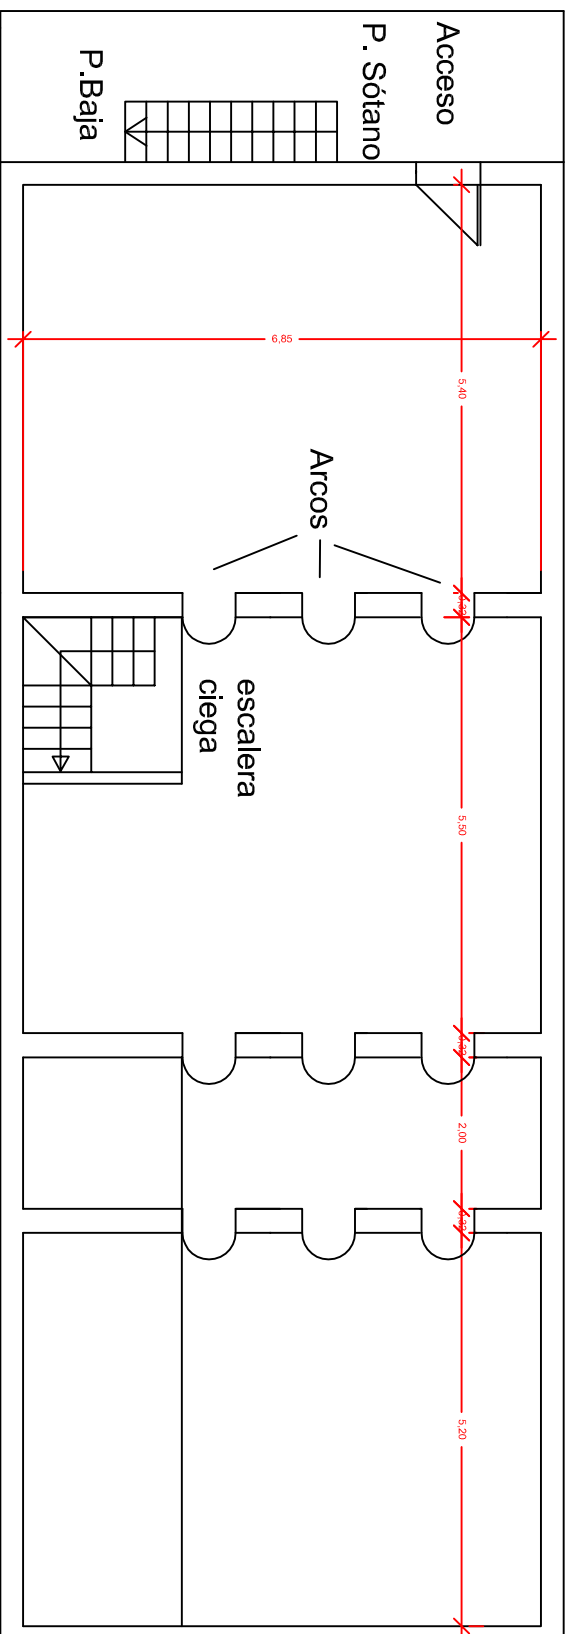

Calle Eugeni D'Ors 17  
CADAQUES

Escala  
1/100